


data: 23.11.2018	dis: rg	Modifiche:
formato: mm 950 x 550	visto: dp	

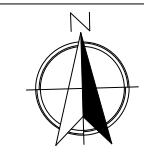


TUTTE LE MISURE SONO DATE GREZZE.
LE QUOTE DELLE SOGLIE, DEI DAVANZALI E ARCHITRAVI SONO DATE DA PAVIMENTO FINITO DI OGNI PIANO.

TUTTE LE MISURE DEVONO ESSERE CONTROLLATE DALL' ASSUNTORE SUL POSTO, EVENTUALI DIFFERENZE DEVONO ESSERE COMUNICATE TEMPESTIVAMENTE ALLA D.L.

- [Pattern] MURATURA IN CALCESTRUZZO ARMATO
- [Pattern] MURATURA IN MATTONI COTTO
- [Pattern] MURATURA IN MATTONI CALMO
- [Pattern] MURATURA IN MATTONI SILICO CALCAREI
- [Pattern] MURATURA IN MATTONI THERMUR
- [Pattern] PARETE IN CARTONGESSO Tipo 1
- [Pattern] CONTROPARETE IN CARTONGESSO Tipo 2
- [Pattern] PARETE IN CARTONGESSO Tipo 3
- [Pattern] CONTROPARETE IN CARTONGESSO Tipo 4
- [Pattern] ISOLAMENTO TERMICO A CAPOTTO
- [Pattern] ISOLAMENTO IN GETTO STYROFOAM 30 mm
- [Pattern] ISOLAMENTO TERMICO A PLAFONE
- [Pattern] ISOLAMENTO XPS

S. Quota filo superiore soglia da P.F.
P. Quota parapetto grezzo da P.F.
A. Quota filo inferiore architrave grezzo da P.F.
D. Quota filo superiore davanzale esterno da P.F.
P.F. Quota pavimento finito
P.G. Quota pavimento grezzo

TETTO	+ 11.73
3°P.	+ 8.73
2°P.	+ 5.83
1°P.	+ 2.93
PT	± 0.00
PA	- 3.25

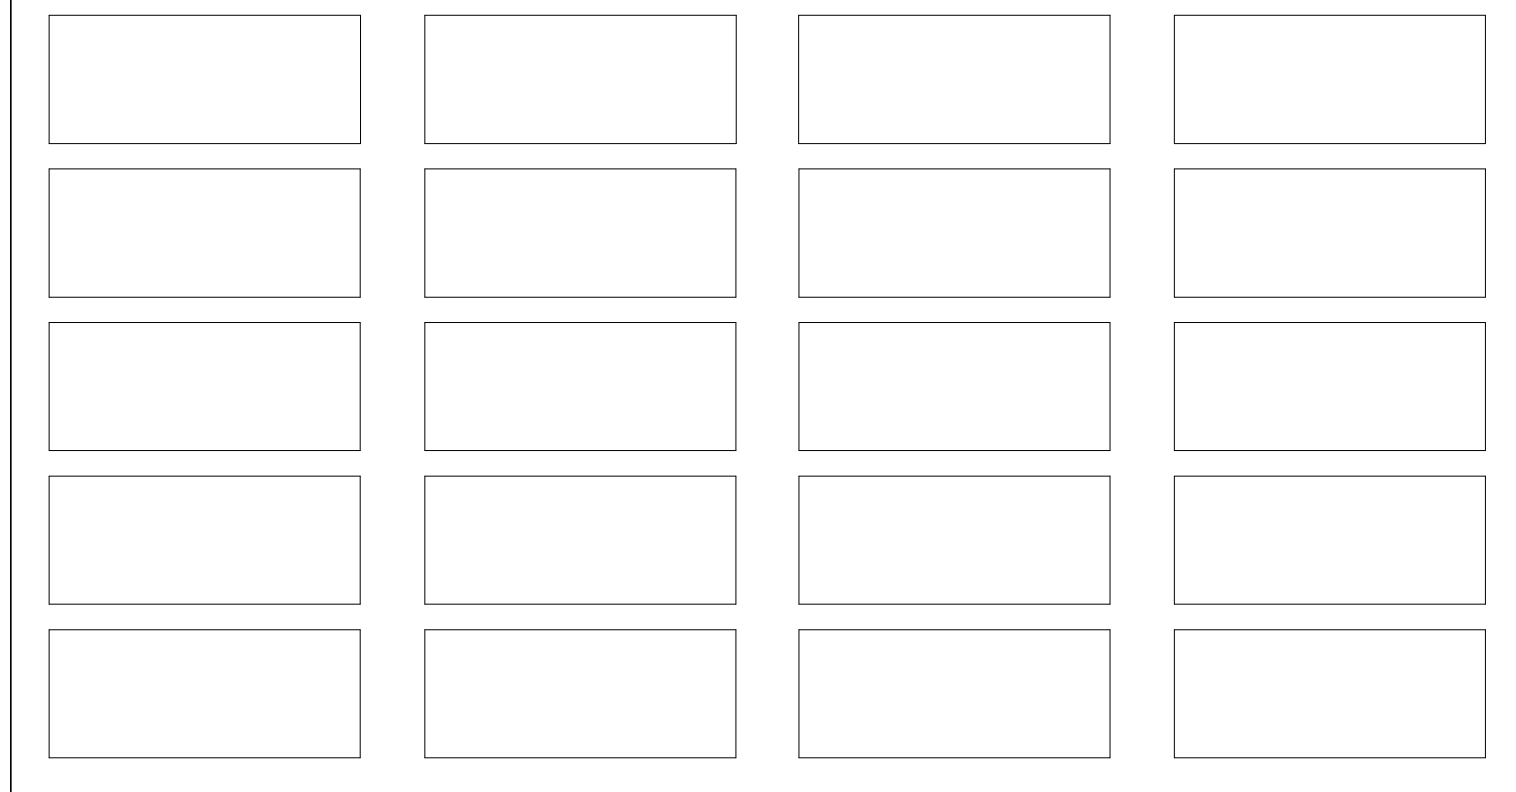

Data	Modifiche	Dis. / richiesto

