

Proprietari del fondo:


*P. & S. Espen yvon*

Istante:


**ARZHLI SA**  
 Via Argenta 5 - 6930 Salsano

Progettista:

**MAURO MINAZZOLI ARCHITETTO**  
 Via Lurli 19  
 04100 Lariano  
 0041(0) 79444 38 63  
 0041(0) 91752 38 50  
 www.minazzoli.ch

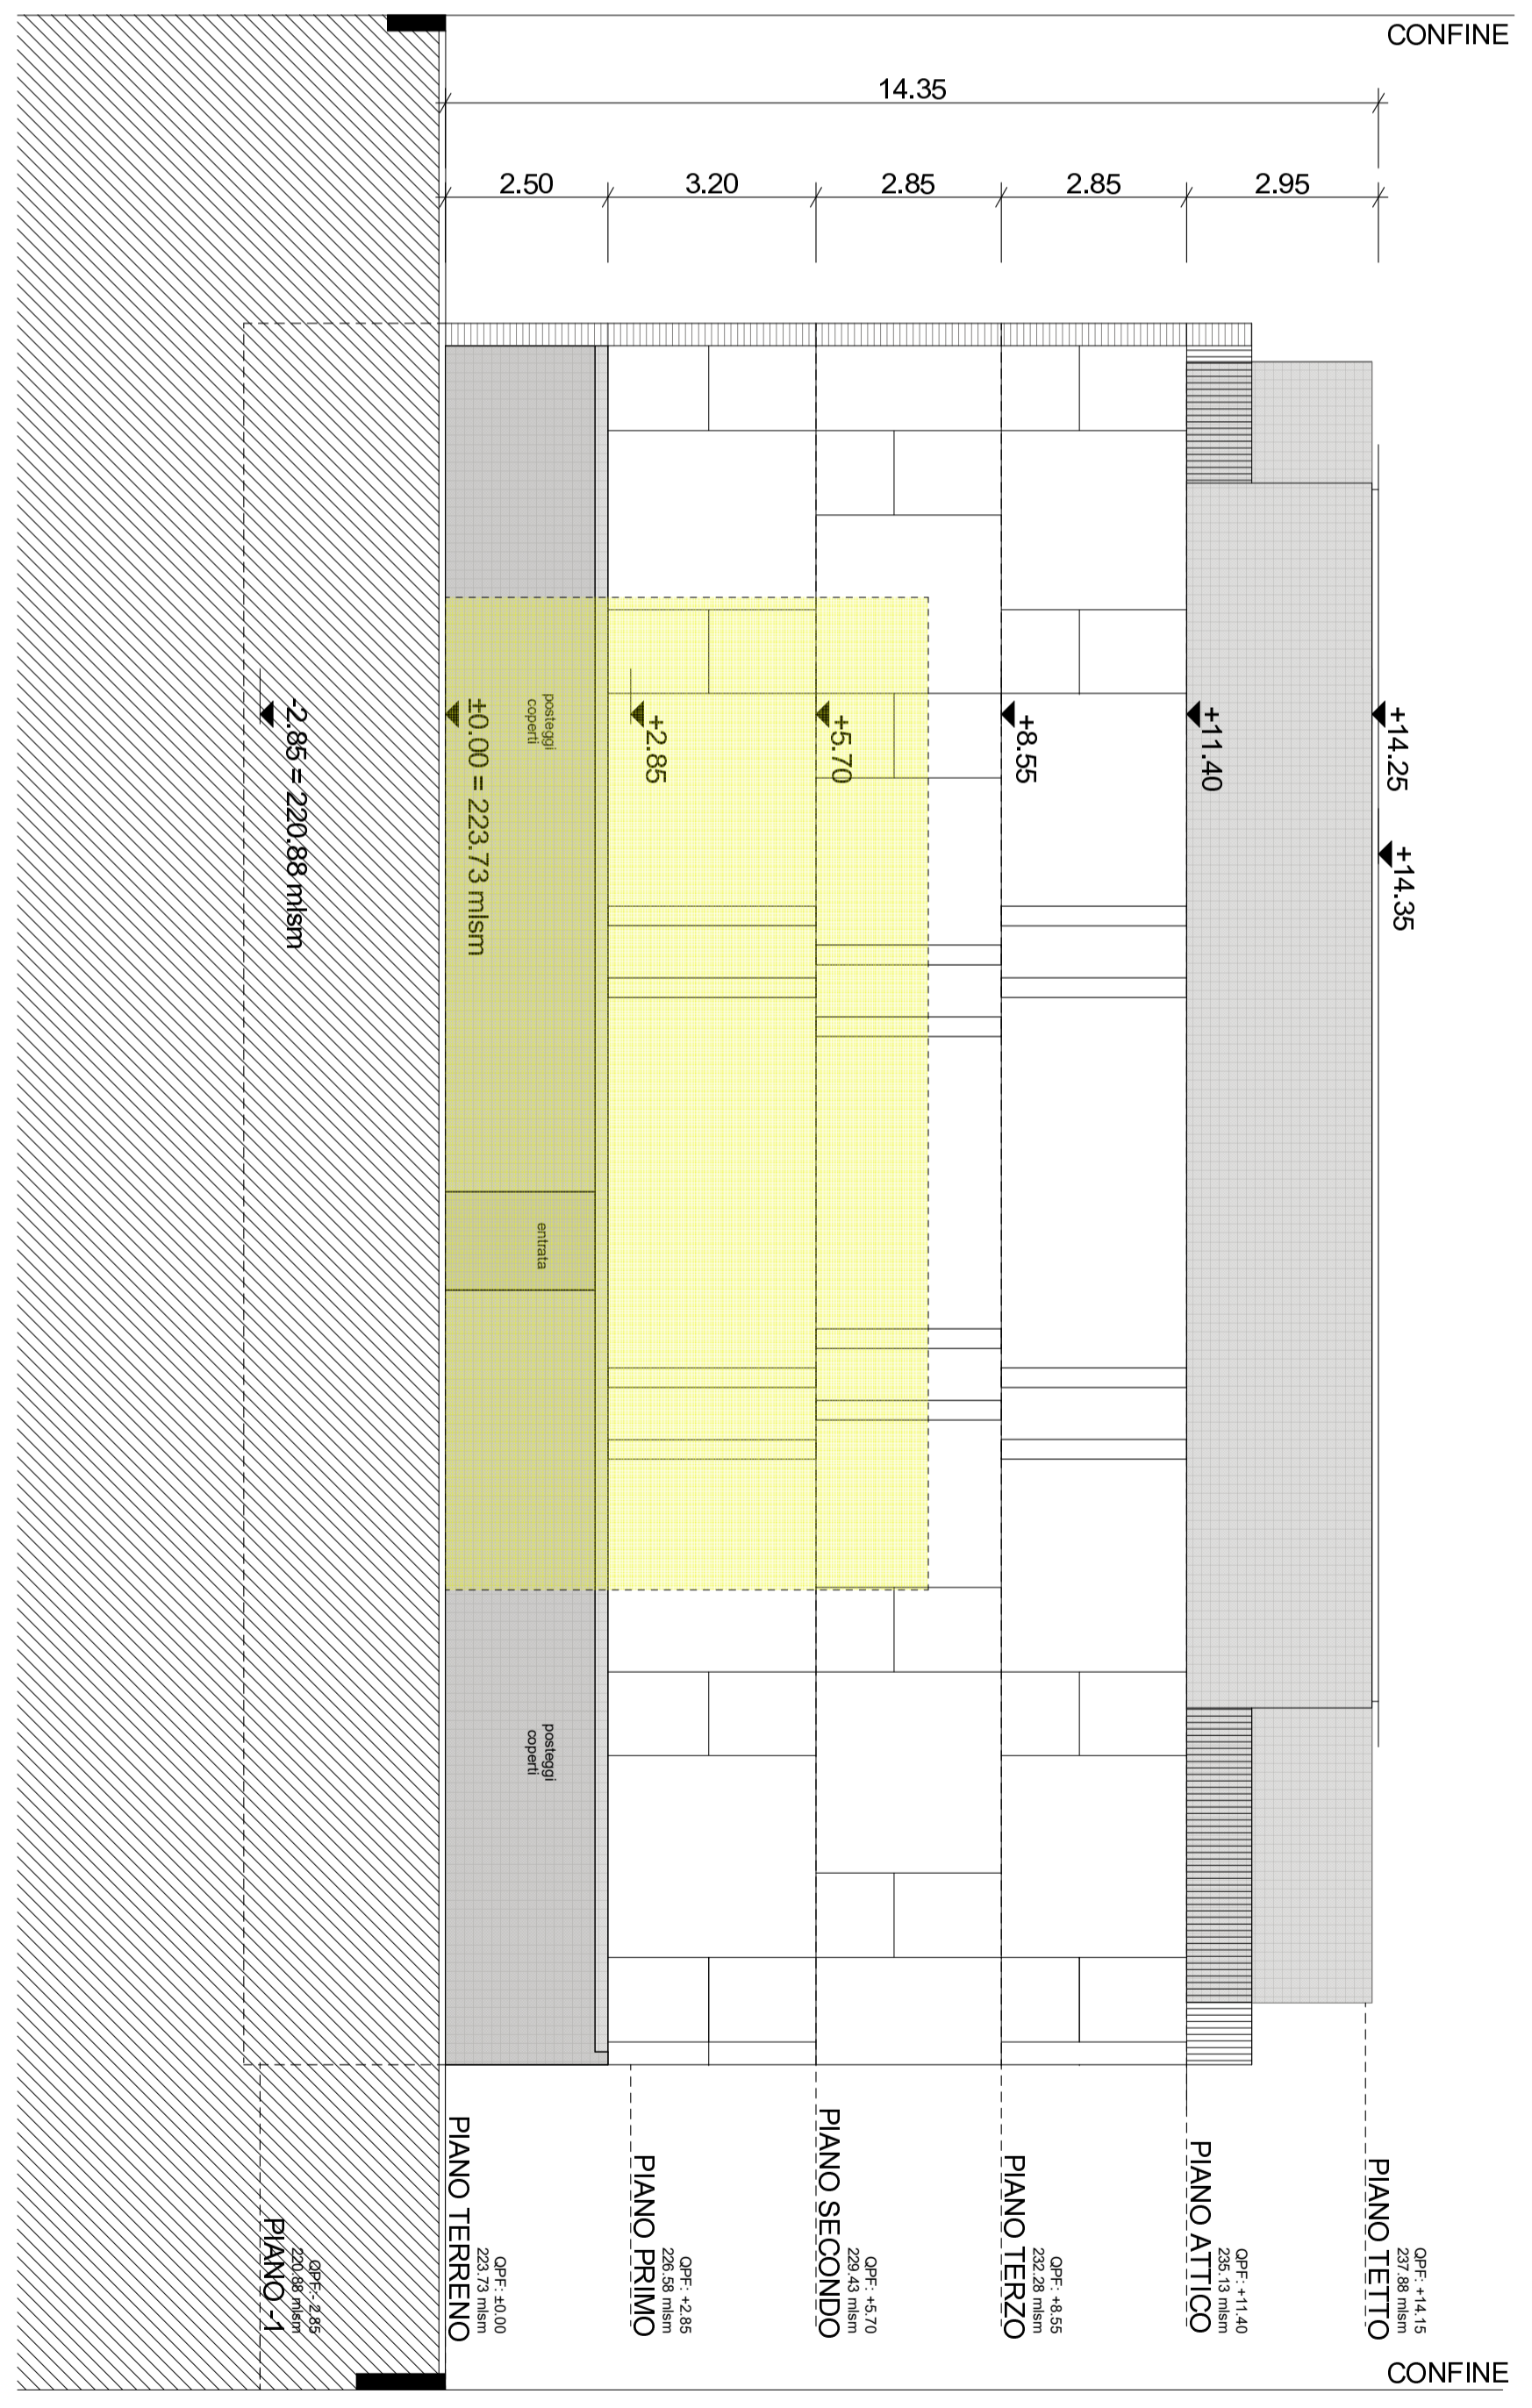

PROSPETTO NORD

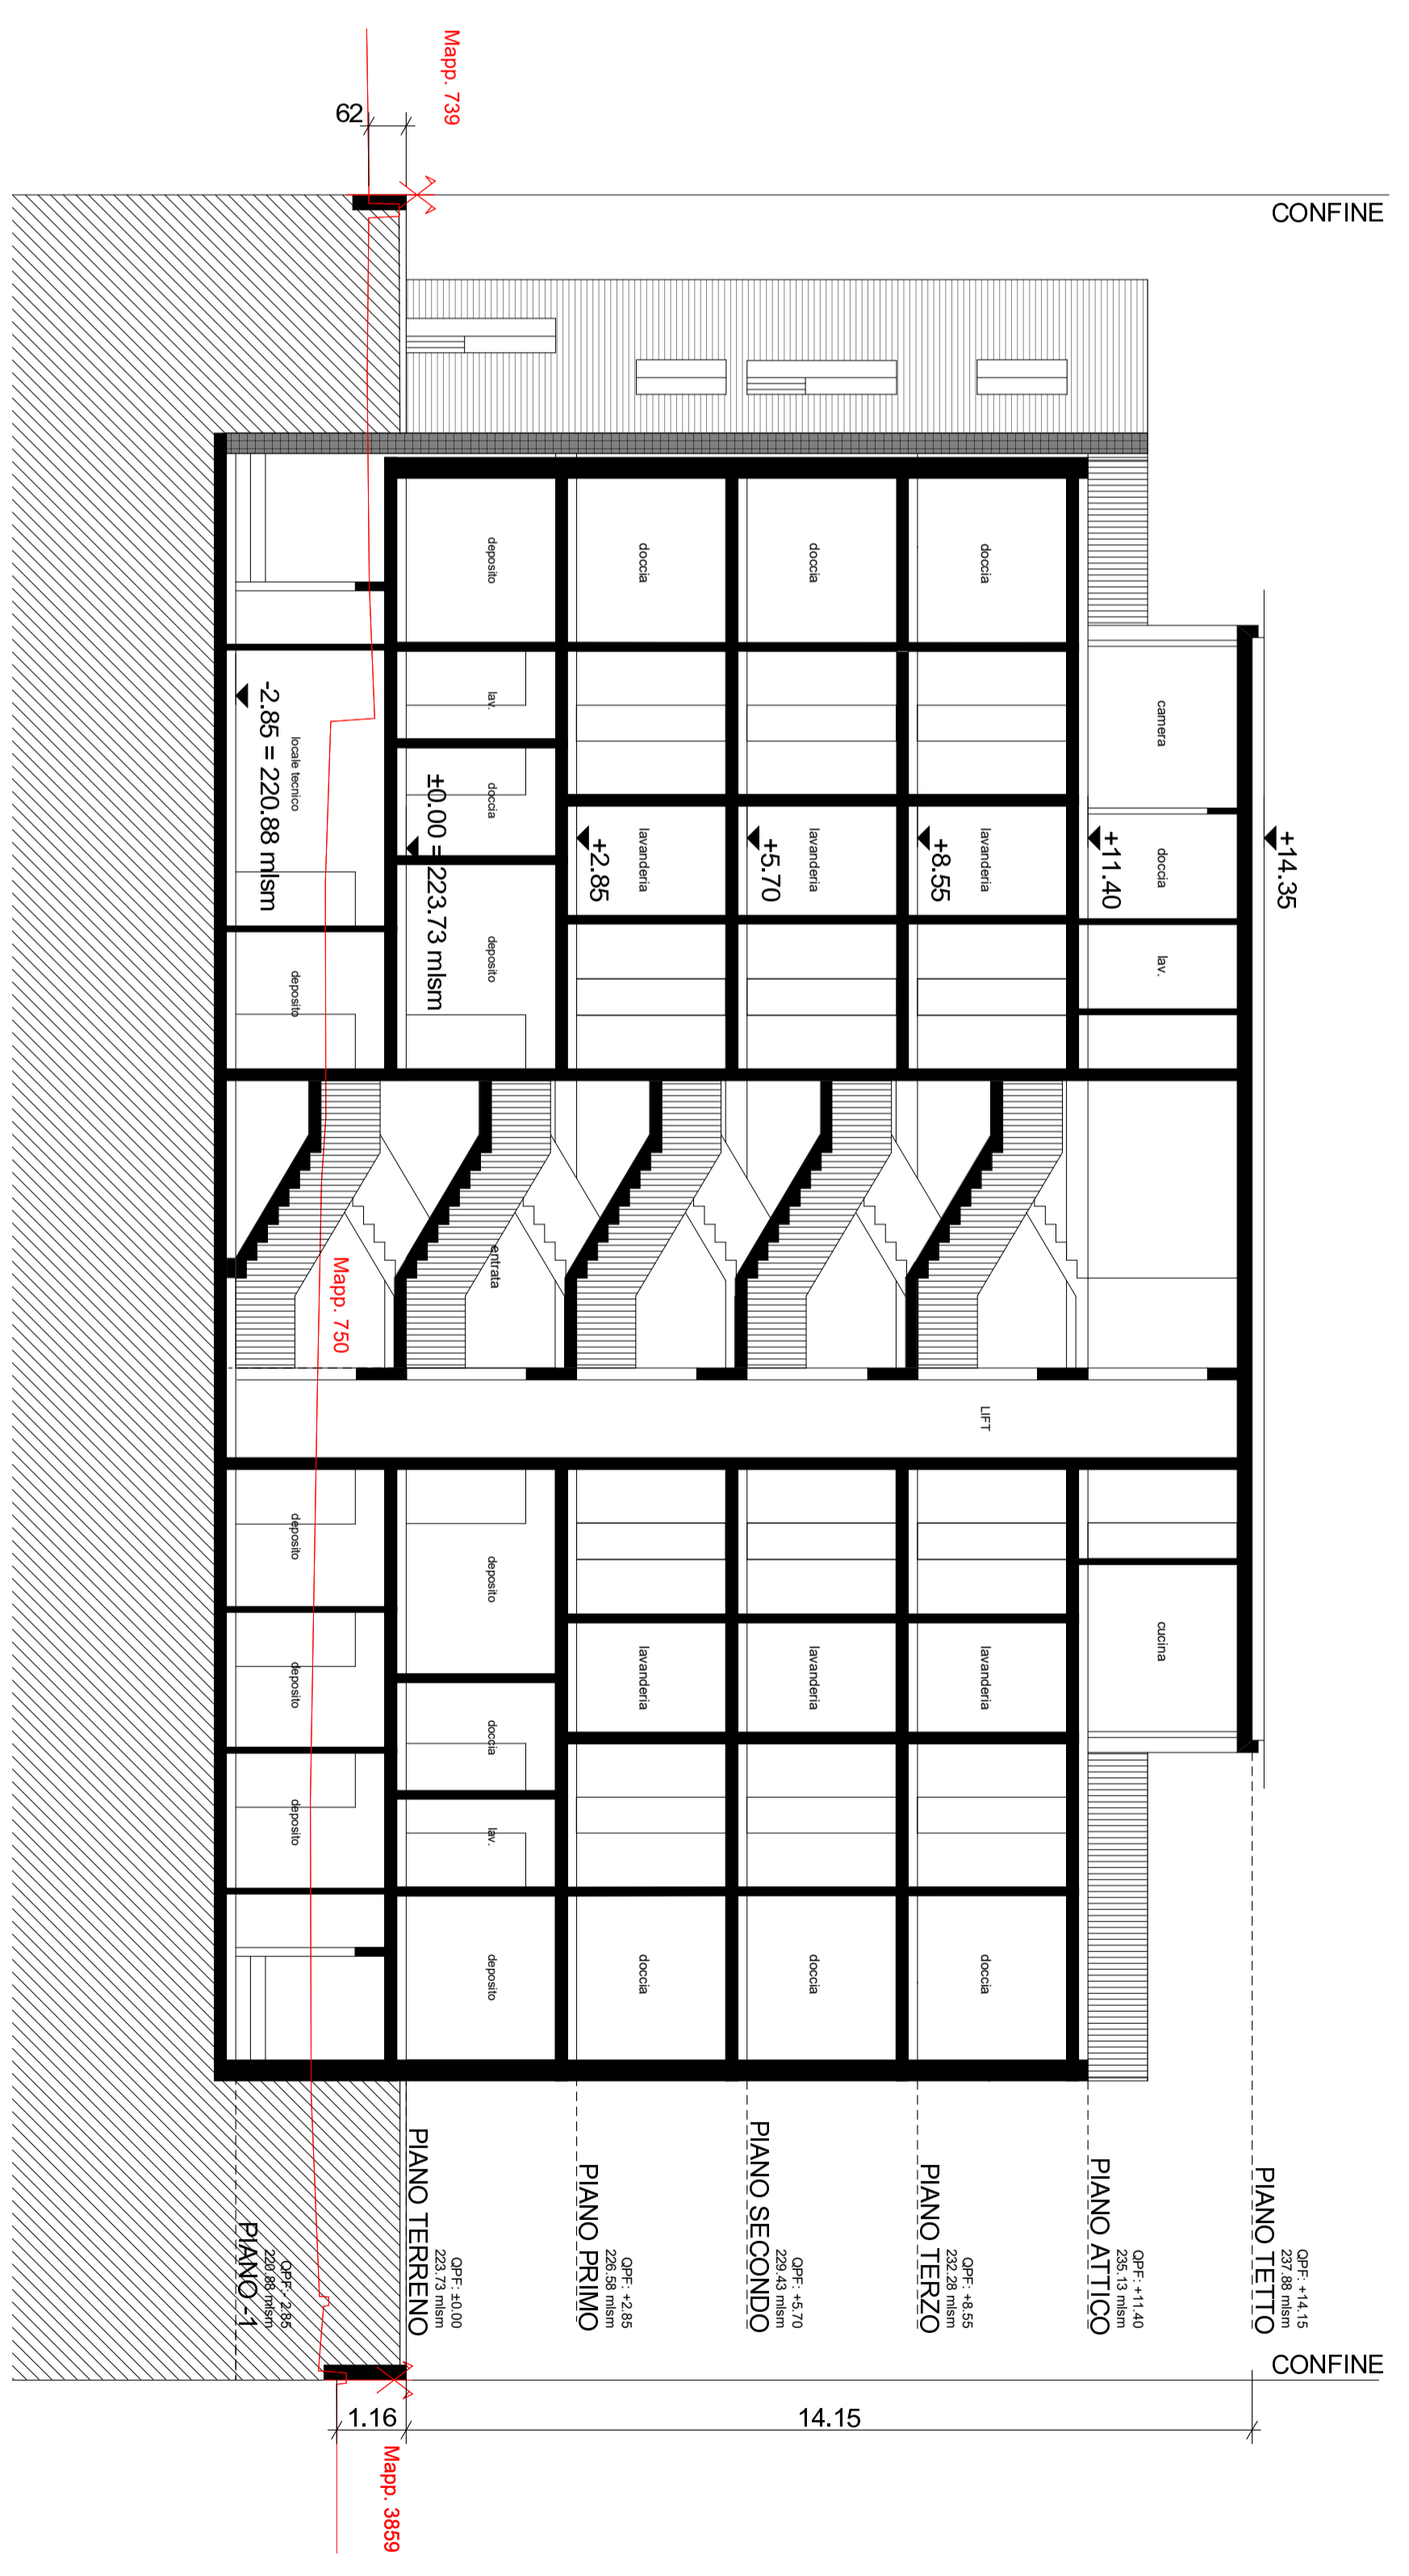

SEZIONE D-D GEOMETRA