



data: 27.11.2018

Modifiche:

scala: 1:50

dis: rg

formato: mm 950 x 400

visto: dp


**TUTTE LE MISURE SONO DATE GREZZE.  
LE QUOTE DELLE SOGLIE, DEI DAVANZALI E ARCHITRAVI SONO DATE DA PAVIMENTO FINITO  
DI OGNI PIANO.**

**TUTTE LE MISURE DEVONO ESSERE CONTROLLATE DALL' ASSUNTORE SUL POSTO,  
EVENTUALI DIFFERENZE DEVONO ESSERE COMUNICATE TEMPESTIVAMENTE ALLA D.L.**

- |  |                                     |  |                                     |
|--|-------------------------------------|--|-------------------------------------|
|  | MURATURA IN CALCESTRUZZO ARMATO     |  | CONTROPARETE IN CARTONGESSO Tipo 2  |
|  | MURATURA IN MATTONI COTTO           |  | PARETE IN CARTONGESSO Tipo 3        |
|  | MURATURA IN MATTONI CALMO           |  | CONTROPARETE IN CARTONGESSO Tipo 4  |
|  | MURATURA IN MATTONI SILICO CALCAREI |  | ISOLAMENTO TERMICO A CAPPOTTO       |
|  | MURATURA IN MATTONI THERMUR         |  | ISOLAMENTO IN GETTO STYROFOAM 30 mm |
|  | PARETE IN CARTONGESSO Tipo 1        |  | ISOLAMENTO TERMICO A PLAFONE        |

- |      |  |  |
|------|--|--|
| S.   | Quota filo superiore soglia da P.F.            |  |
| P.   | Quota parapetto grezzo da P.F.                 |  |
| A.   | Quota filo inferiore architrave grezzo da P.F. |  |
| D.   | Quota filo superiore davanzale esterno da P.F. |  |
| P.F. | Quota pavimento finito                         |  |
| P.G. | Quota pavimento grezzo                         |  |

Data	Modifiche	Dis. / richiesto

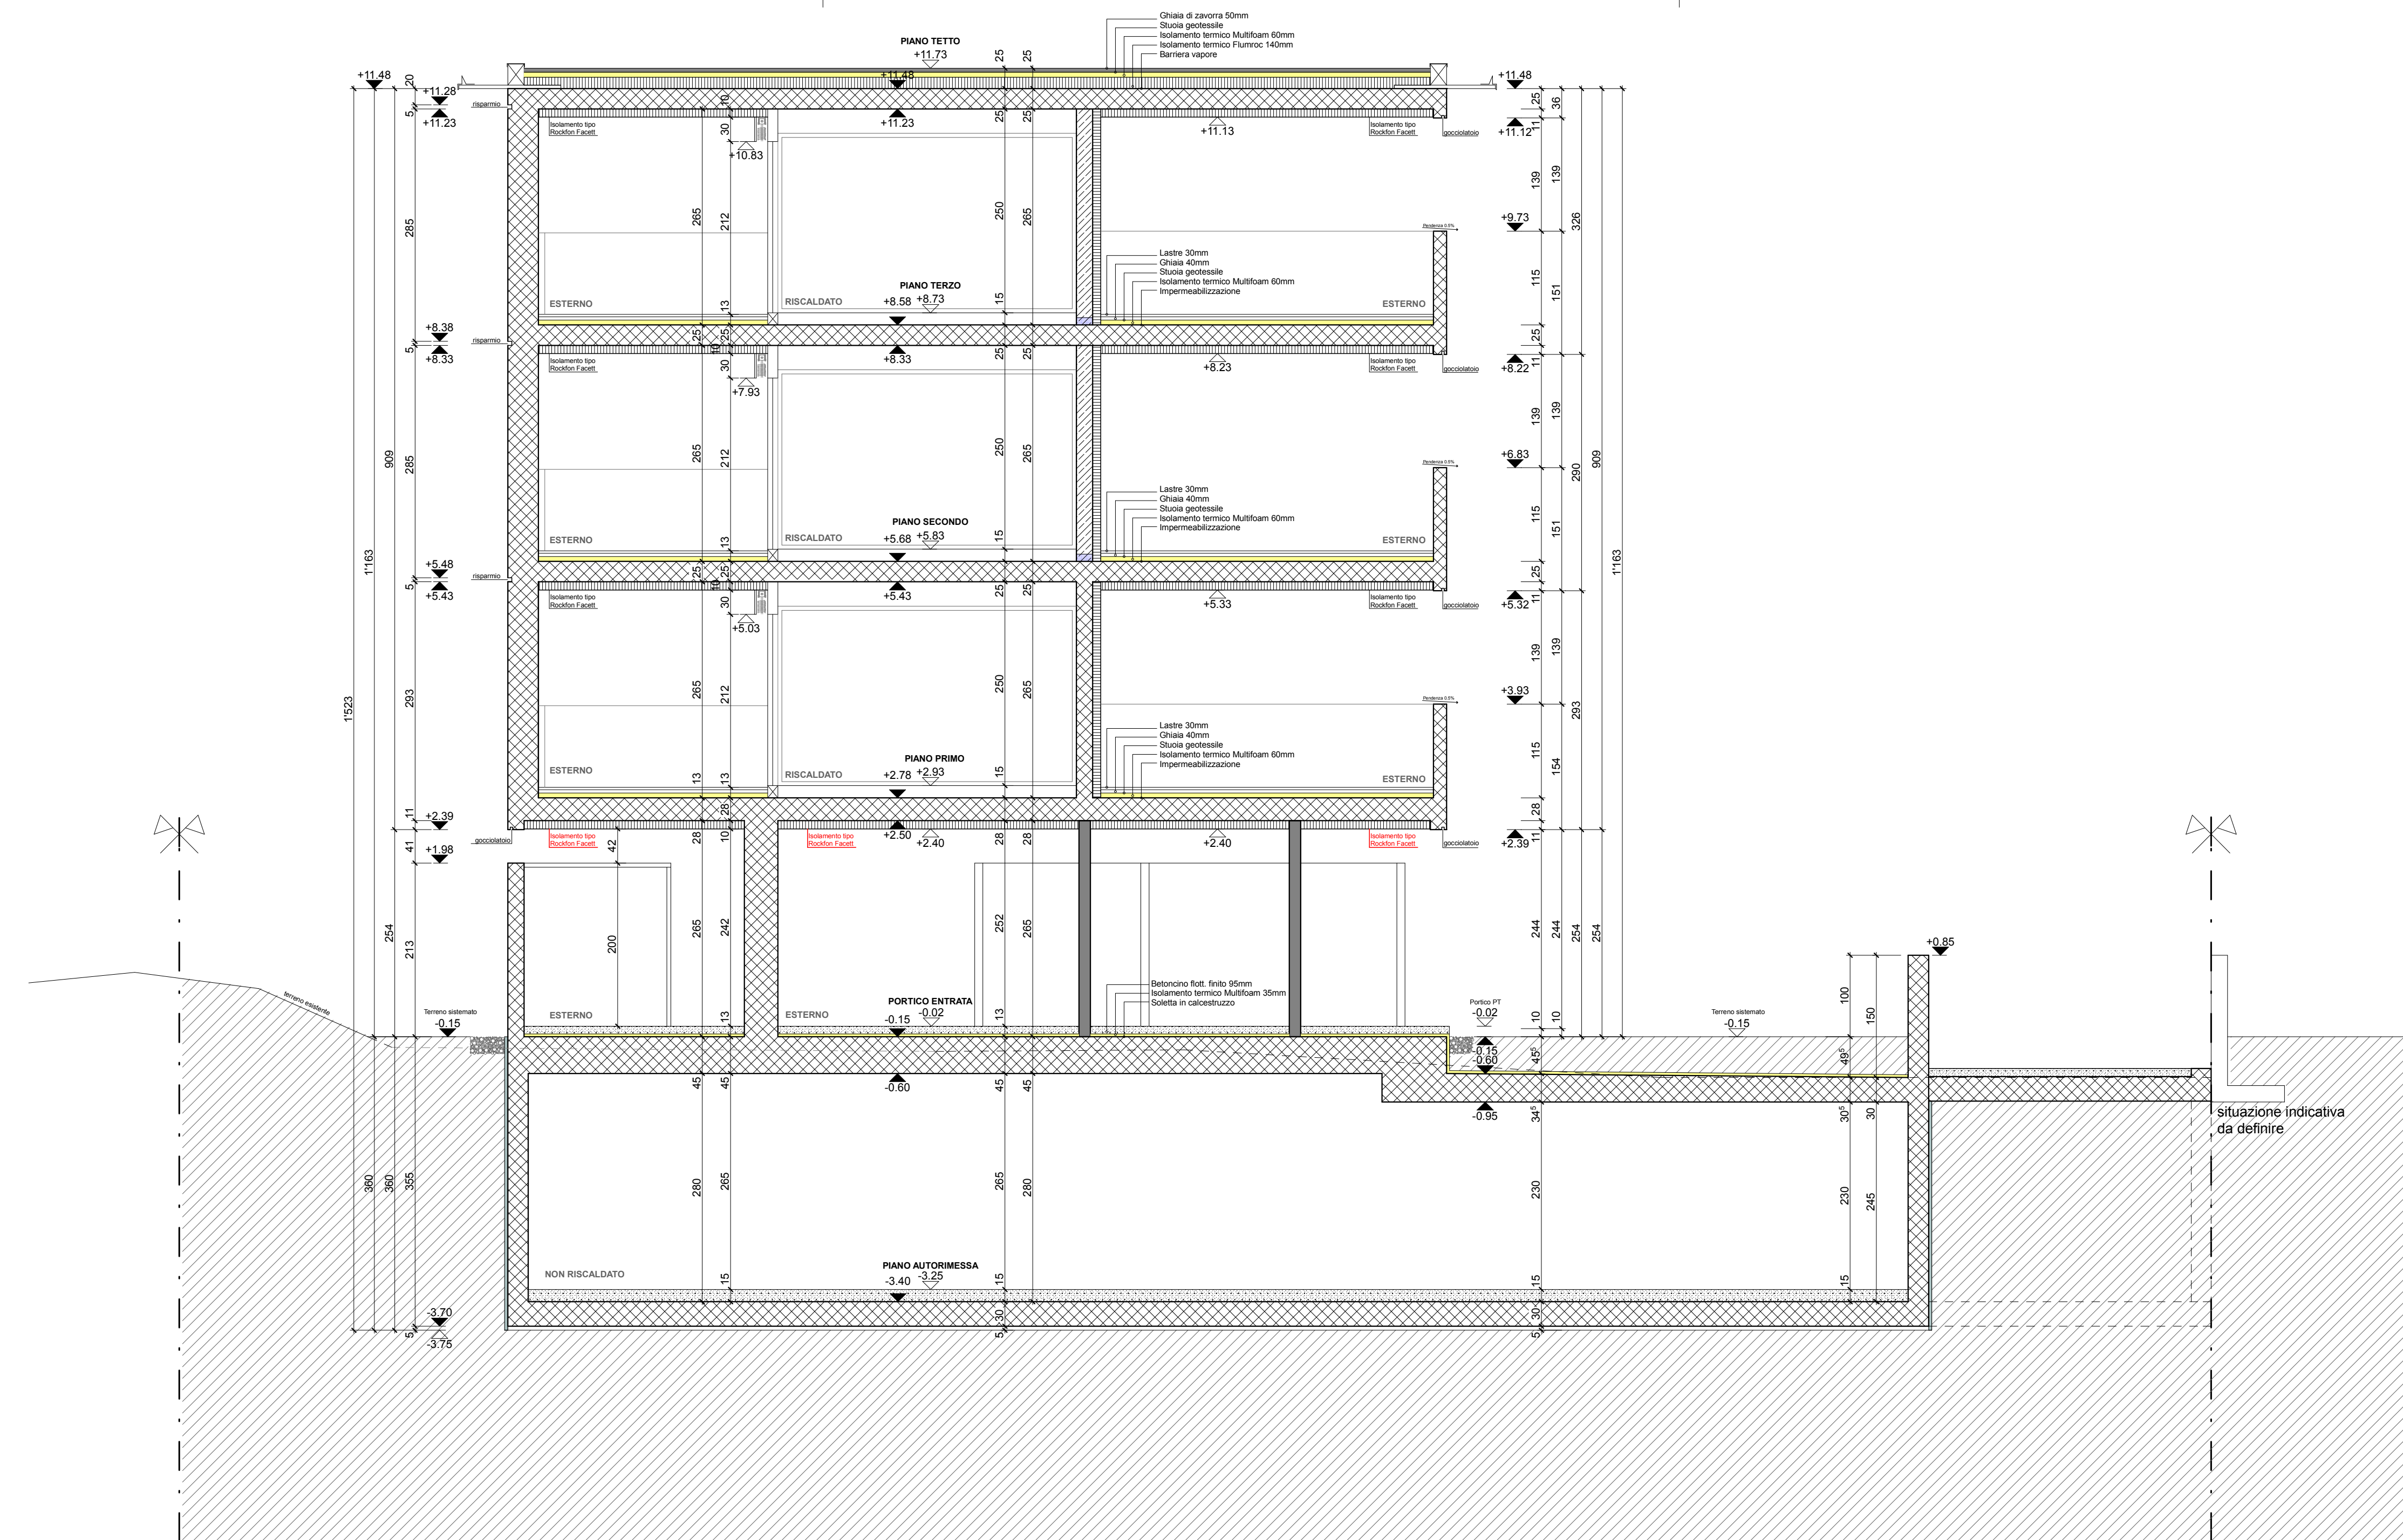

situazione indicativa da definire