

MB & DP SAGL

UFFICIO TECNICO
Via S. Gottardo 118A
6948 Minusio SVIZZERA

T +4191/849 30 50
F +4191/743 77 65
E admin@branca-sa.ch

**PROGETTO:
RFD 1134 Cadenazzo**

PROGETTISTA: MAURO MINAZZOLI ARCHITETTO

PROSPETTO EST

PIANO N°

13

± 0.00 = 208.55 msm

data: 23.11.2018

Modifiche:

scala: 1:50

dis: rg



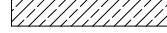
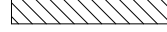
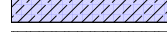

formato: mm 730 x 400







visto: dp




**TUTTE LE MISURE SONO DATE GREZZE.
LE QUOTE DELLE SOGLIE, DEI DAVANZALI E ARCHITRAVI SONO DATE DA PAVIMENTO FINITO
DI OGNI PIANO.**

**TUTTE LE MISURE DEVONO ESSERE CONTROLLATE DALL' ASSUNTORE SUL POSTO,
EVENTUALI DIFFERENZE DEVONO ESSERE COMUNICATE TEMPESTIVAMENTE ALLA D.L.**

-  MURATURA IN CALCESTRUZZO ARMATO
-  MURATURA IN MATTONI COTTO
-  MURATURA IN MATTONI CALMO
-  MURATURA IN MATTONI SILICO CALCAREI
-  MURATURA IN MATTONI THERMUR
-  PARETE IN CARTONGESSO Tipo 1

-  CONTROPARETE IN CARTONGESSO Tipo 2
-  PARETE IN CARTONGESSO Tipo 3
-  CONTROPARETE IN CARTONGESSO Tipo 4
-  ISOLAMENTO TERMICO A CAPPOTTO
-  ISOLAMENTO IN GETTO STYROFOAM 30 mm
-  ISOLAMENTO TERMICO A PLAFONE

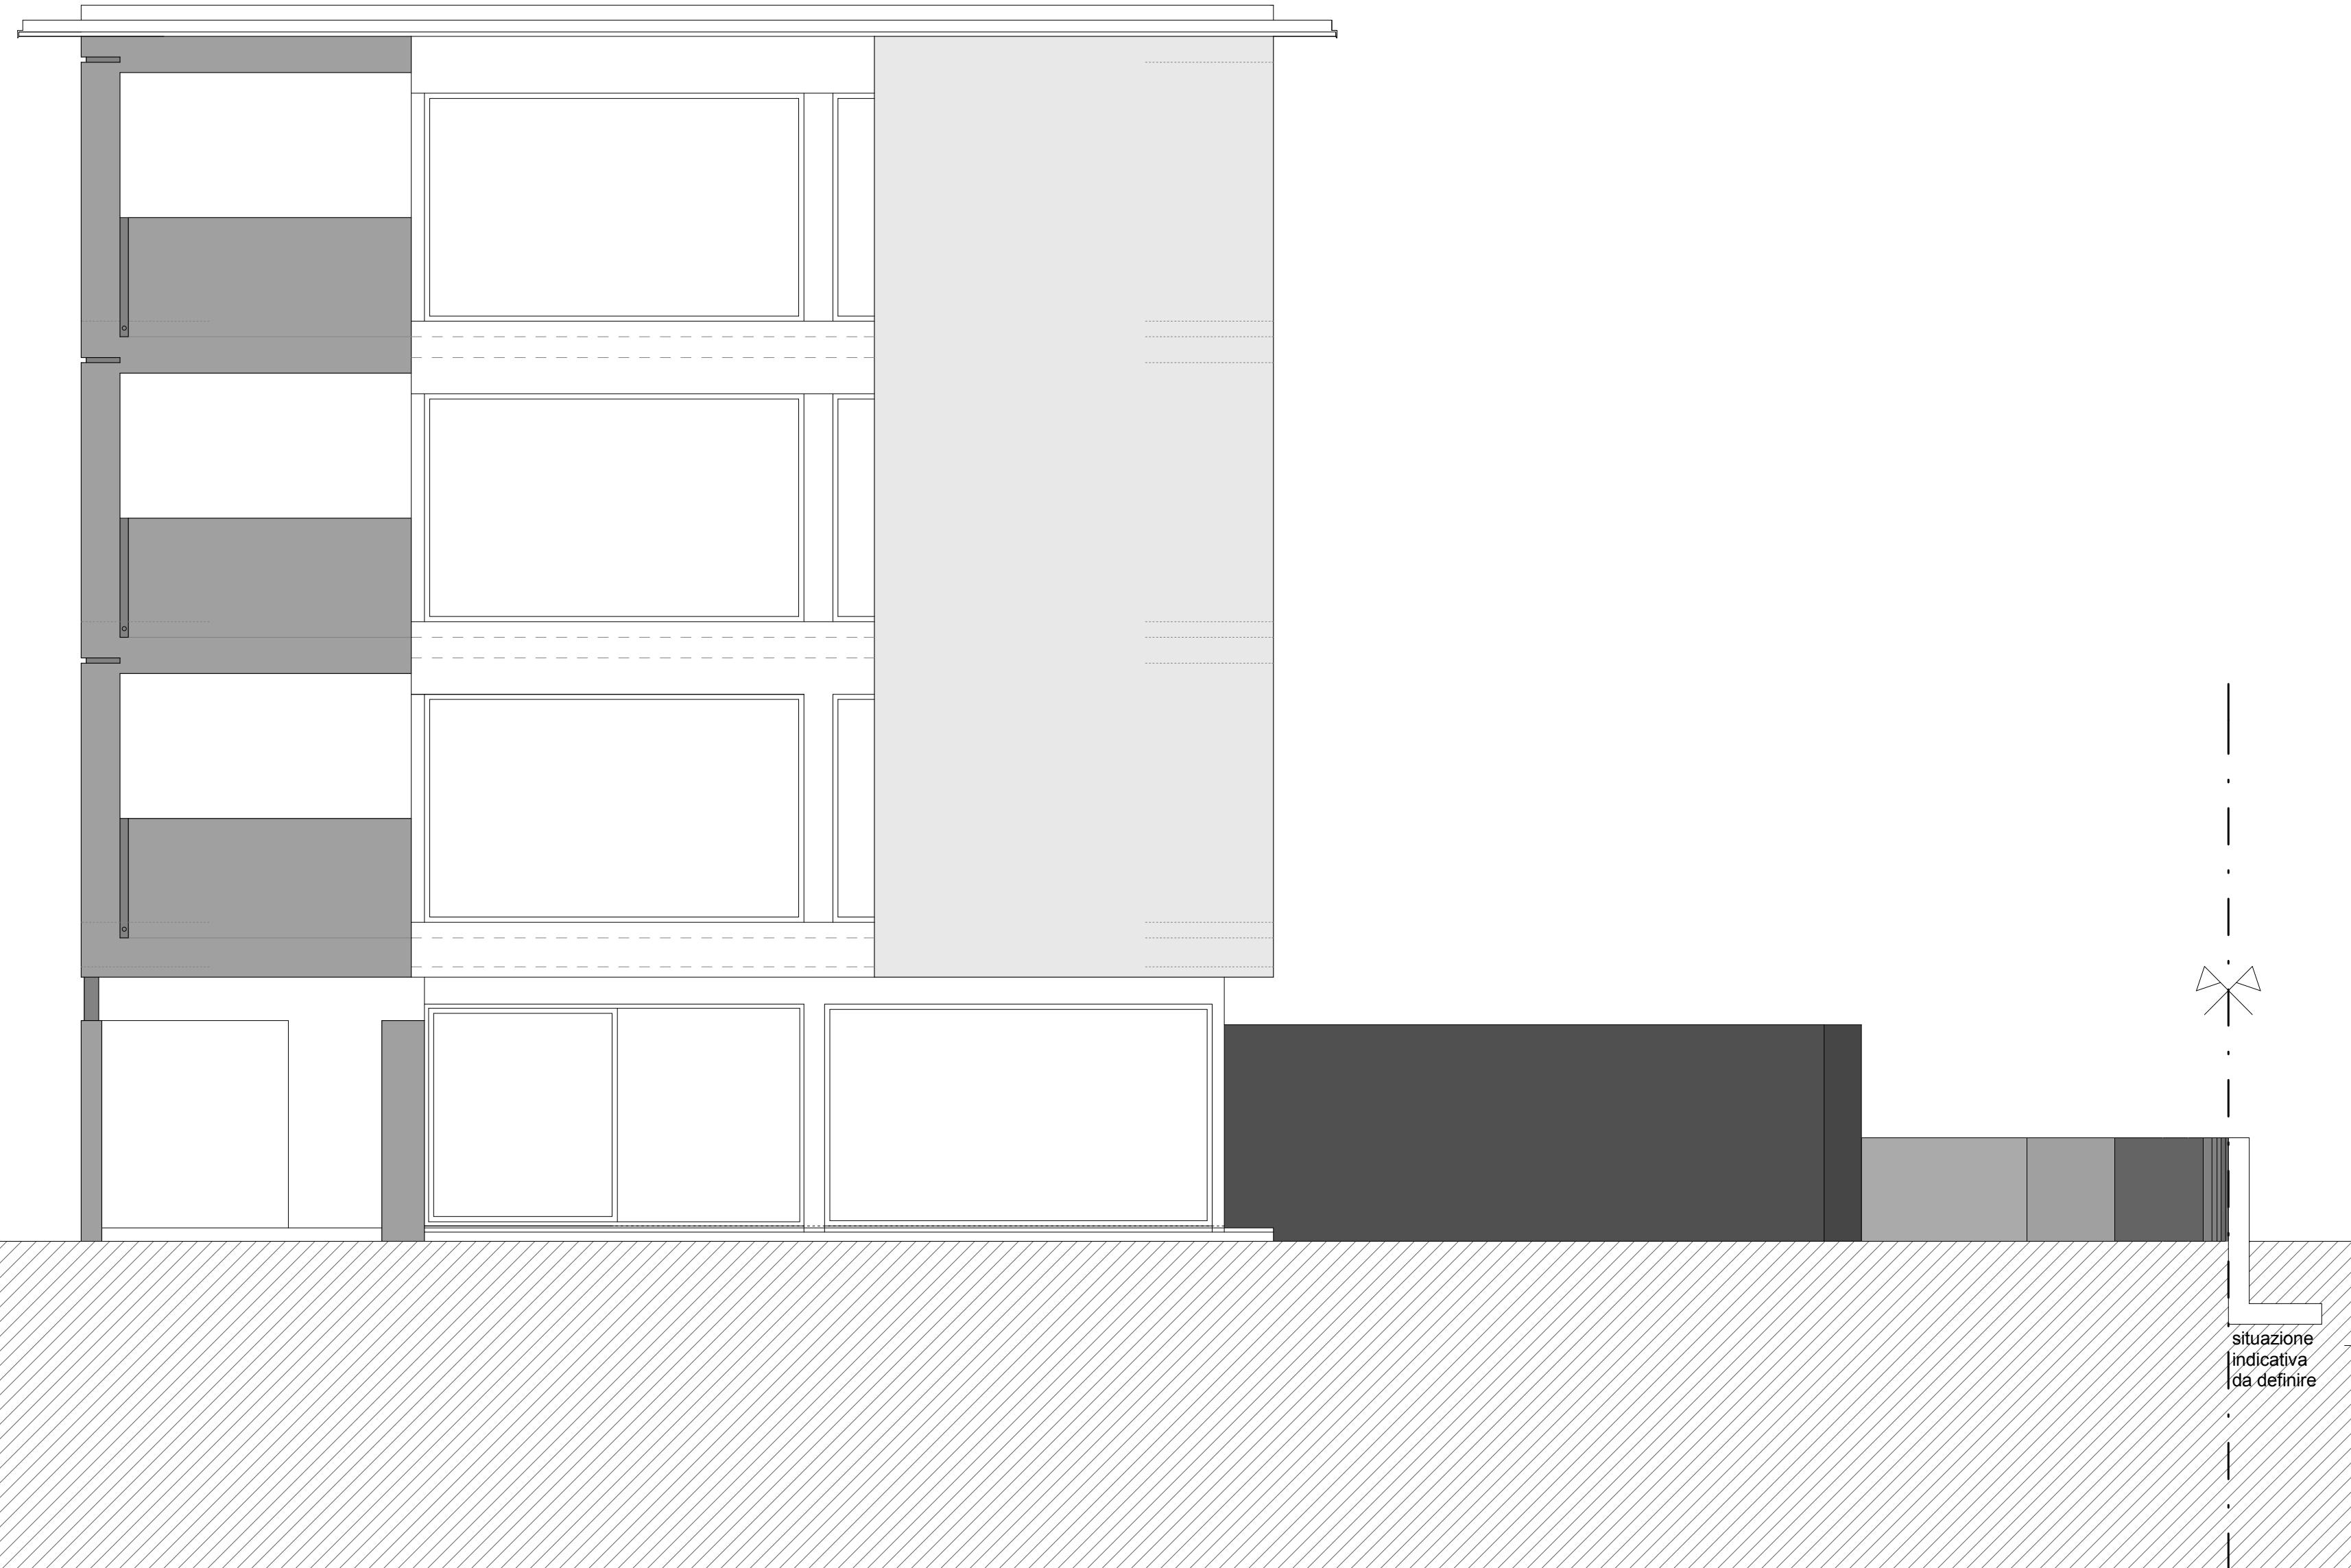- S. Quota filo superiore soglia da P.F.
- P. Quota parapetto grezzo da P.F.
- A. Quota filo inferiore architrave grezzo da P.F.
- D. Quota filo superiore davanzale esterno da P.F.
- P.F. Quota pavimento finito
- P.G. Quota pavimento grezzo



situazione
indicativa
da definire