
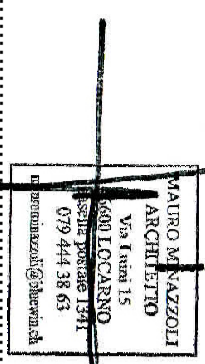


PROGETTO: NUOVO EDIFICIO DAPPARTAMENTI
 MAPP 748-749 PRD - BELINZONA
PROPRIETARIO DEL FONDO: COMUNITA' EREDITARIA - IVO MAIACCHI - BELINZONA
ISTANTE: ARZHLISA - MBDP SAGL

Proprietari del fondo:



Istante:

 VIA Argim.3 - 6930 Badano

Progettista:


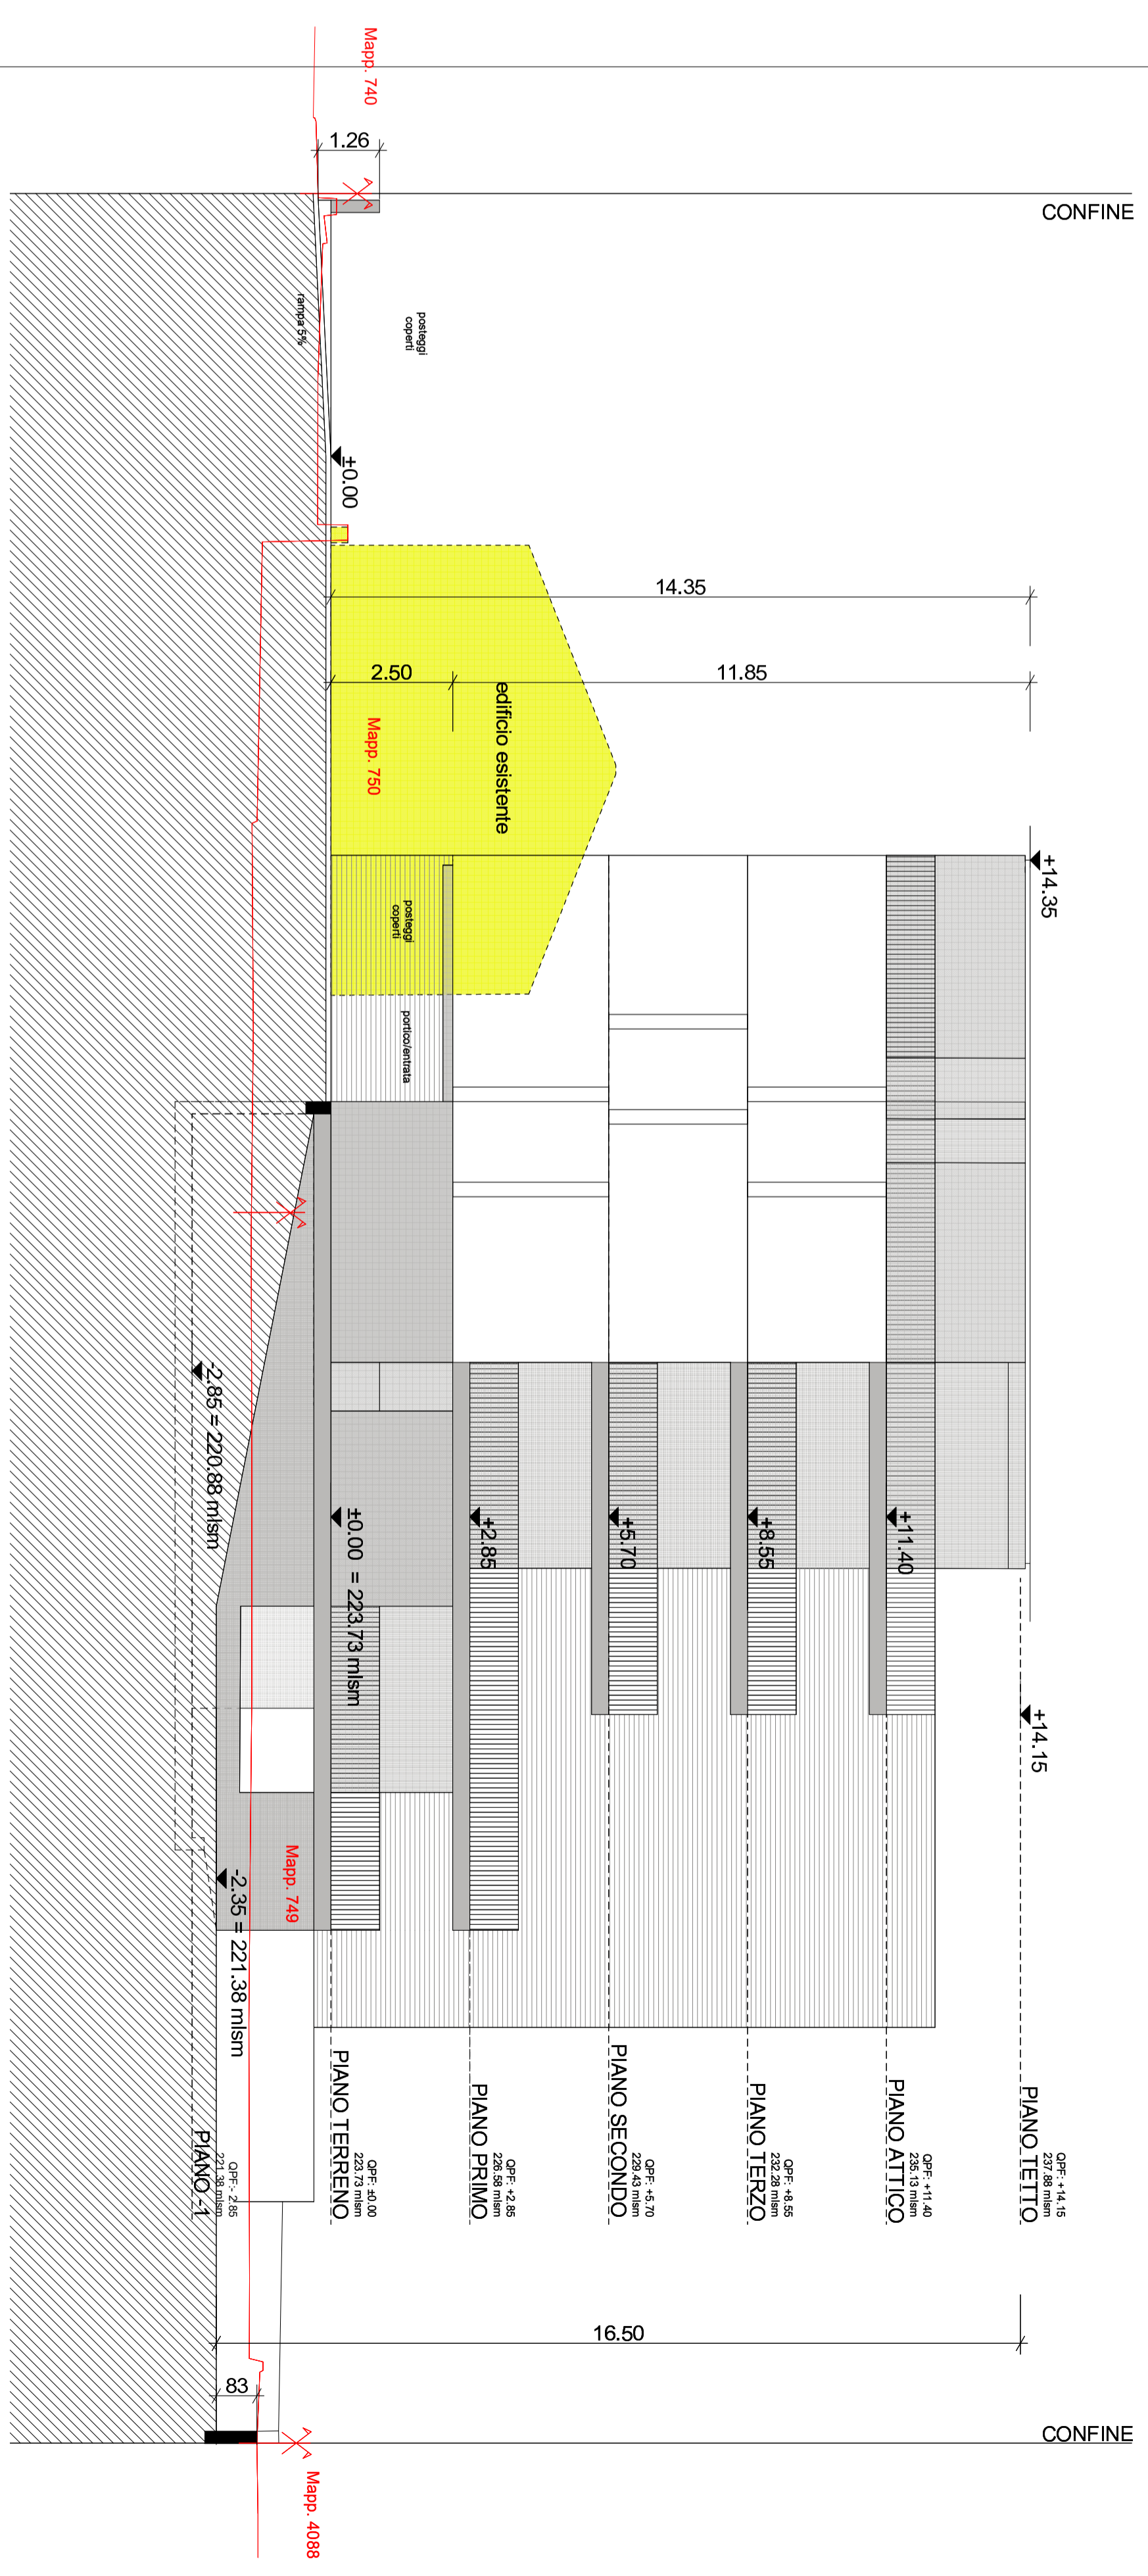




