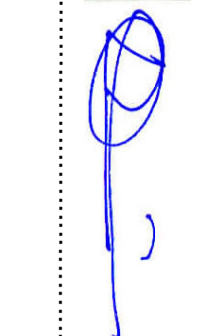
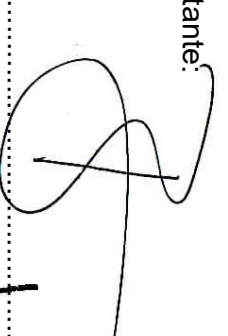



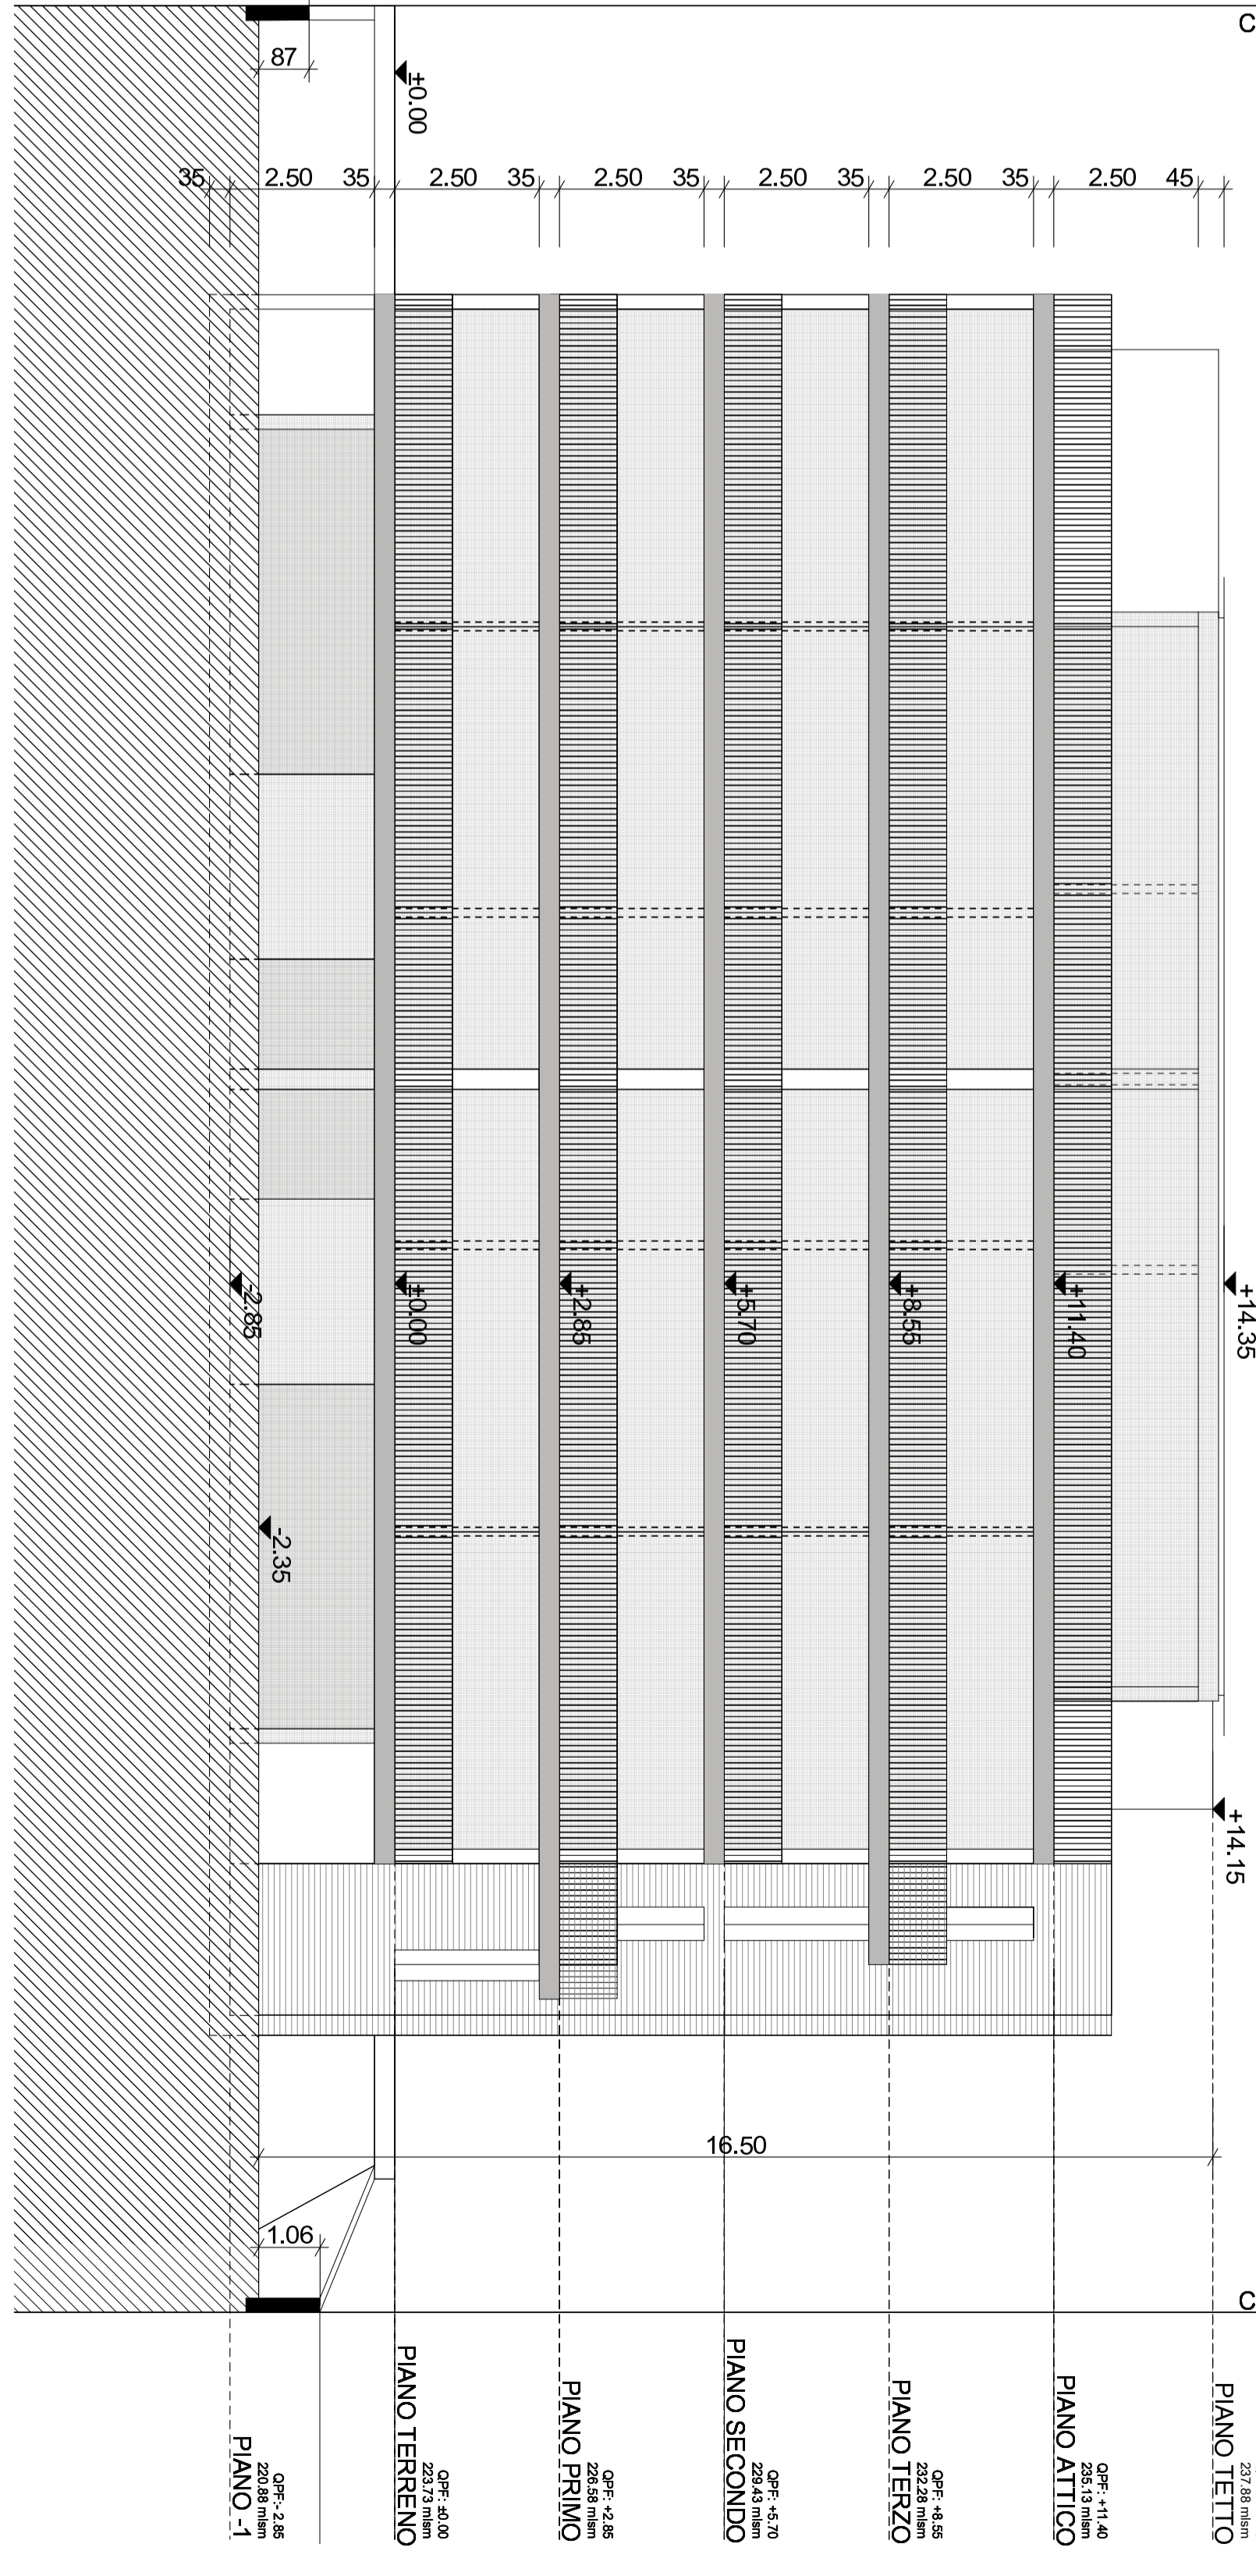
Proprietari del fondo:


 P. J. & G. Sporn

Istante: 
ARZHLA
 Via Argenta 3 - 6930 Badeno

Progettista: 
MAURO MINAZZOLI ARCHITETTO
 Via Lurli 19
 6602 Lancia
 CH - 072 941 91 63
 maurominazzoli@tcom.com


CONFINE



PROSPETTO SUD

CONFINE

CONFINE

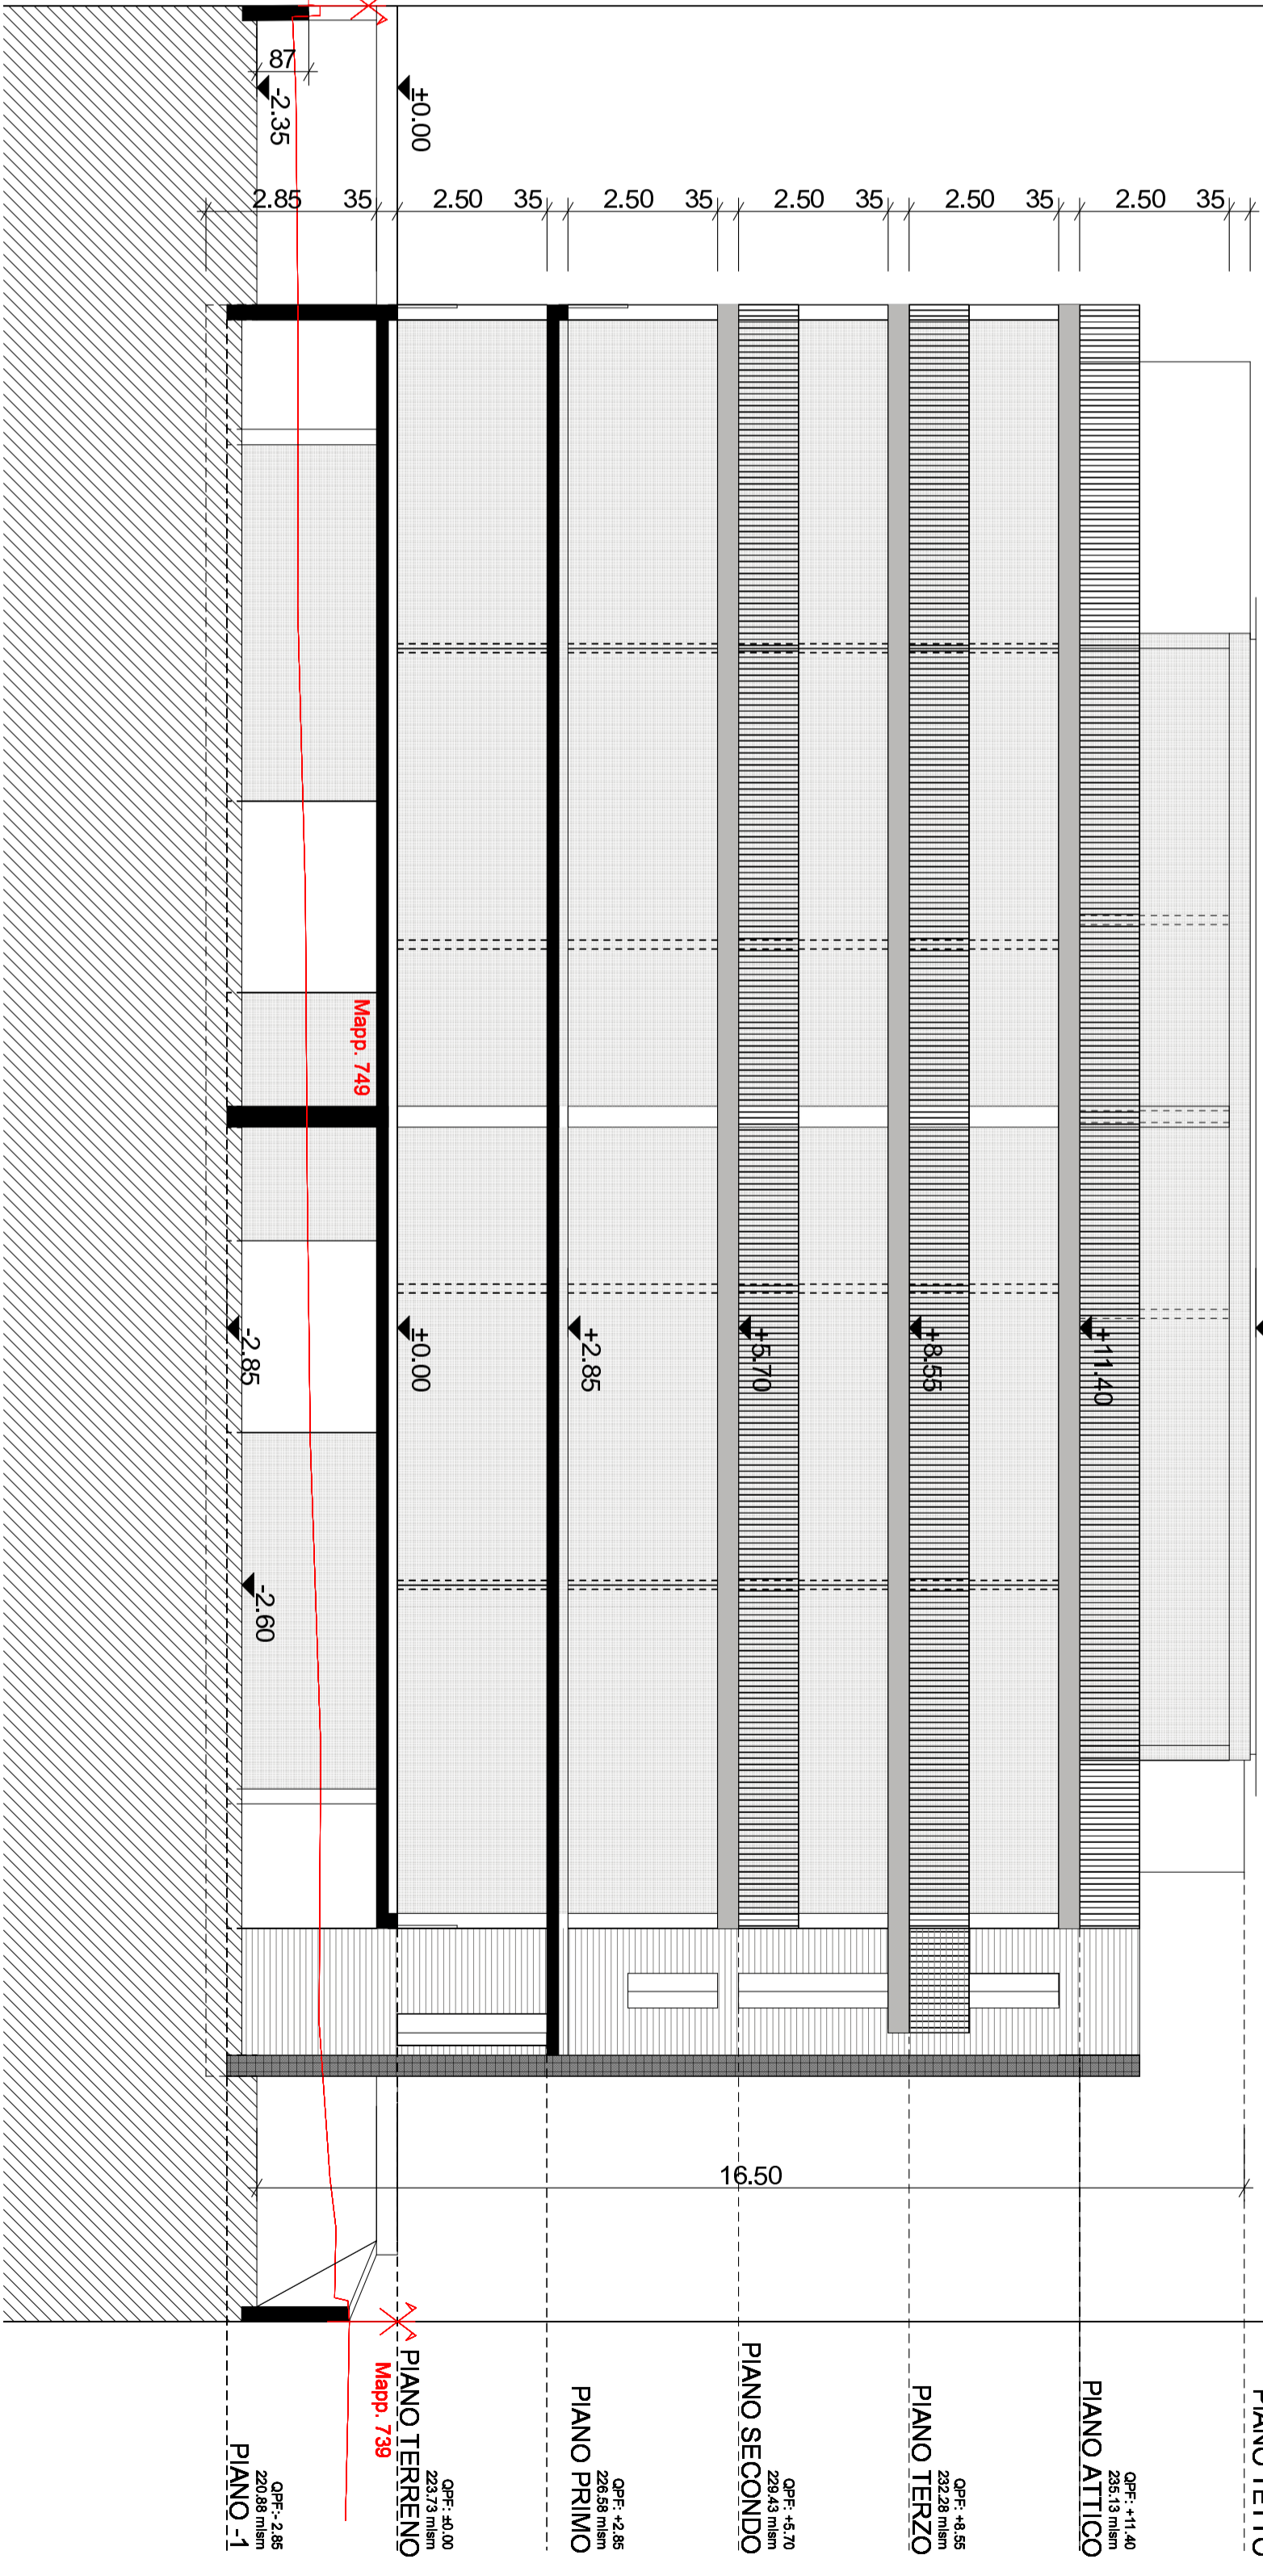

SEZIONE E-E GEOMETRIA

CONFINE

PIANO TETTO
