

MAURO MINAZZOLI ARCHITETTO
 Via Luini 19 - CP 1341
 CH - 6600 Locarno
 0341(0) 79444 38 63
 0041(0) 91752 38 50
 www.mminazzoli.ch
 maurominazzoli@ticino.com

PROGETTO: NUOVO EDIFICIO D'APPARTAMENTI
 MAPP. 749-750 RFD - BELLINZONA
PROPRIETARIO DEL FONDO: COMUNITÀ EREDITARIA - IVO MACOCHI - BELLINZONA
ISTANTE: ARZHILA SA - MBOP SAGL

DOMANDA DI COSTRUZIONE: DEMOLIZIONE + NUOVO EDIFICIO D'APPARTAMENTI
PROSPETTO EST IN LAMIERA FORATA (SEZIONE C-C GEOMETRA)

Data: 12 ottobre 2018
Scala: 1:100
Formato: 30 X 74 cm.

Proprietari del fondo:


PA & Seforul zone munitaria

Istante:

ARZHILA
 REAL ESTATE
 Via Argente 3 - 6530 Bedano

Progettista:

MAURO MINAZZOLI
 ARCHITETTO
 Via Luini 19
 6600 LOCARNO
 079 444 38 63
 maurominazzoli@ticino.ch

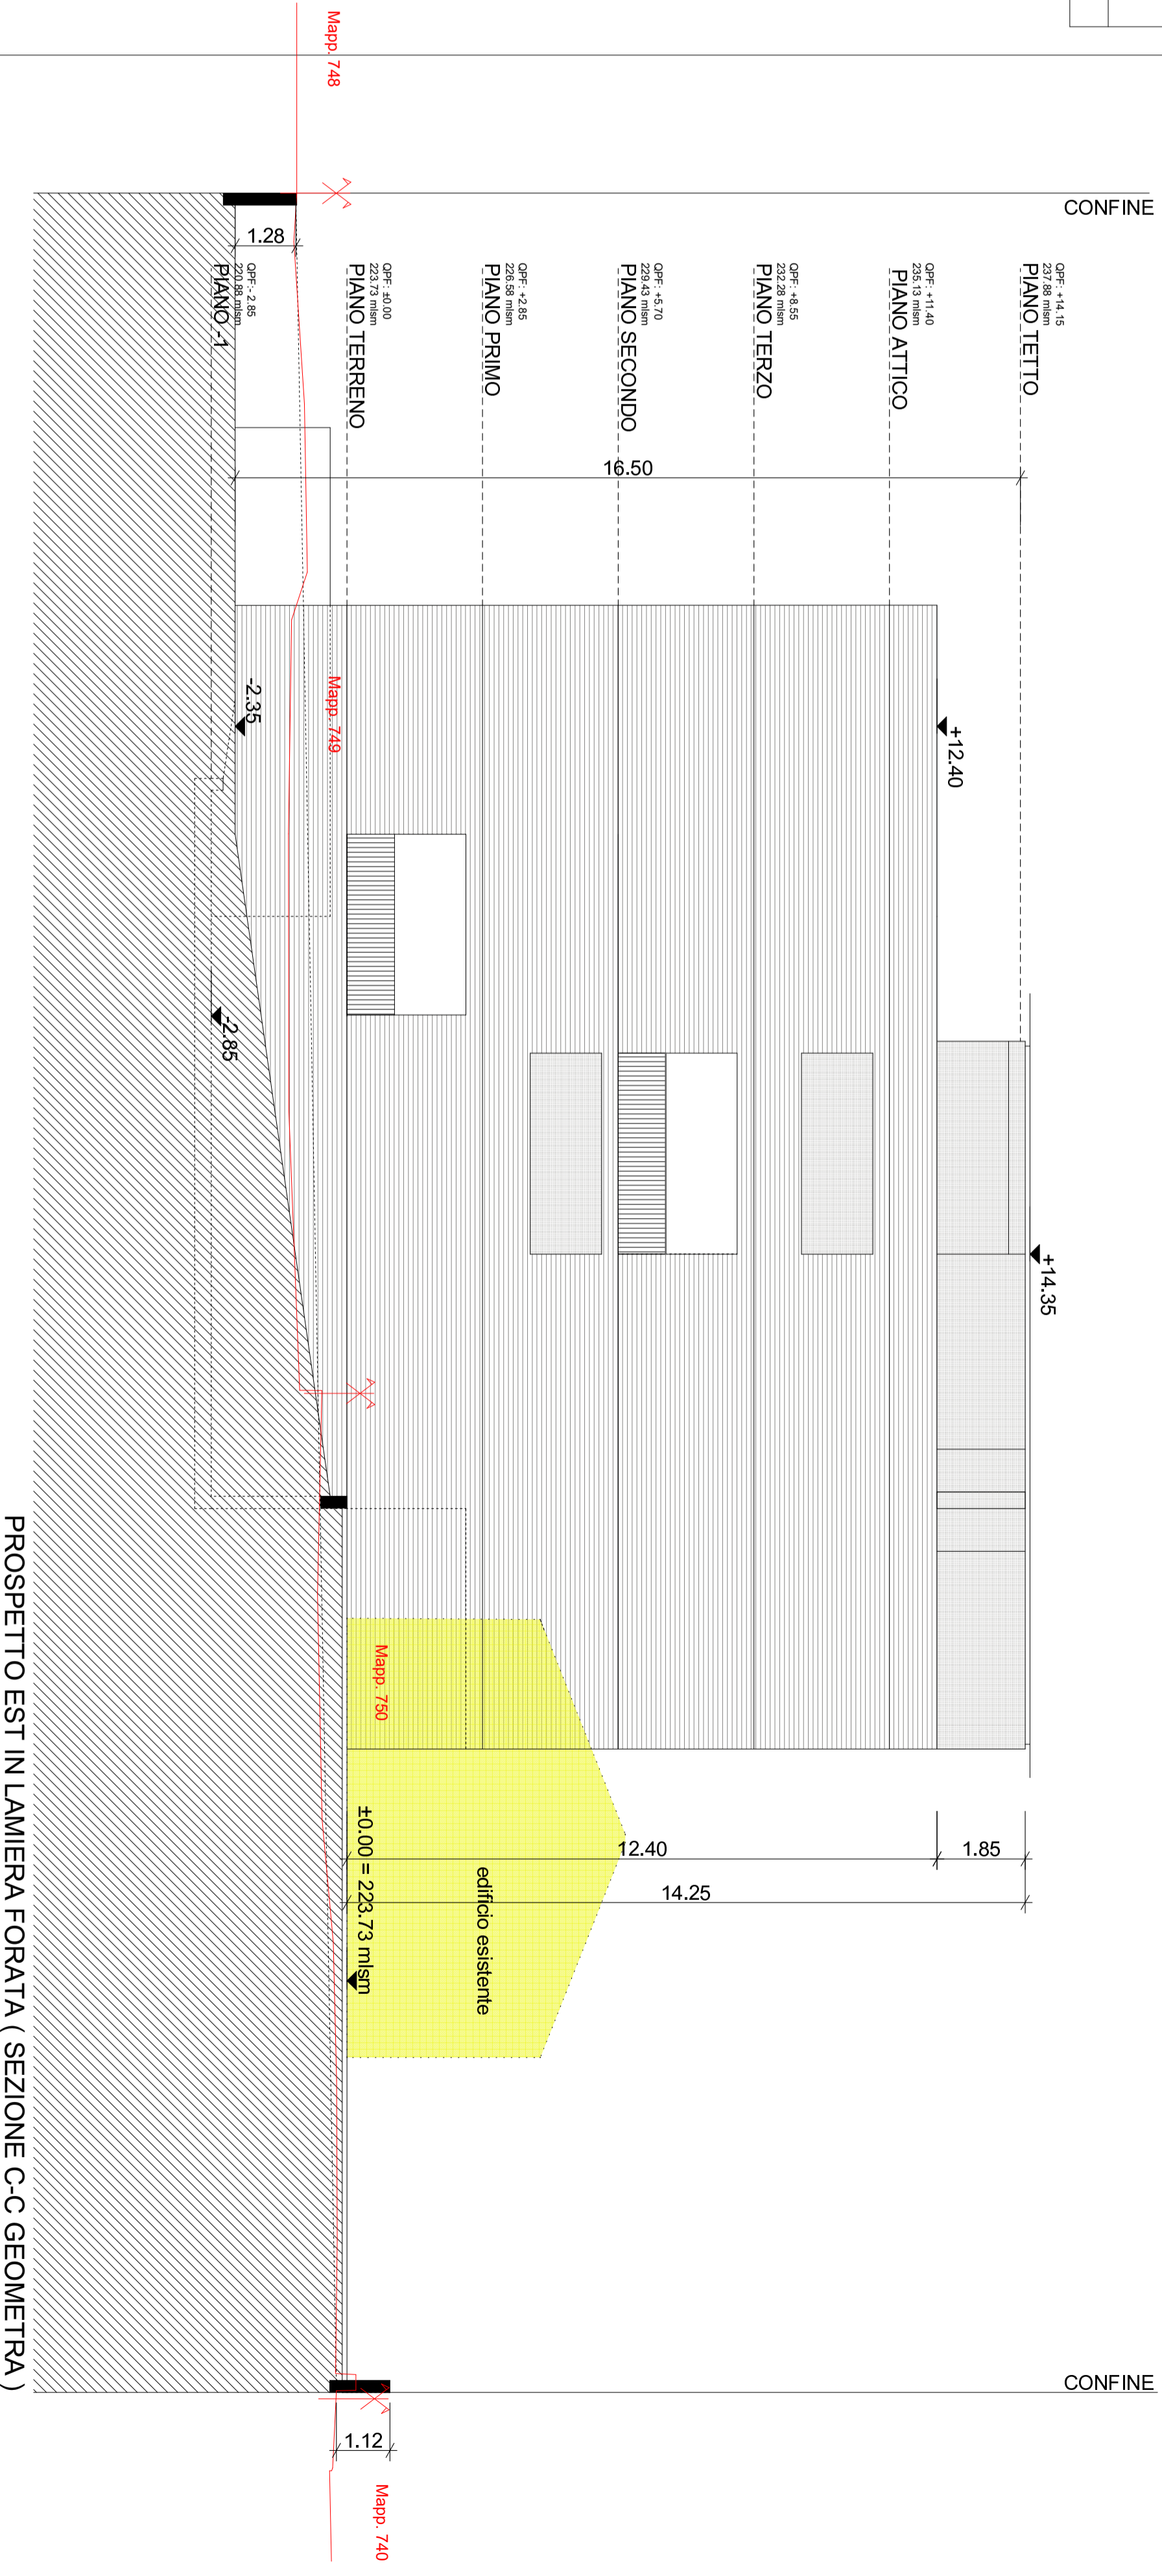

PROSPETTO EST IN LAMIERA FORATA (SEZIONE C-C GEOMETRA)