




**TUTTE LE MISURE SONO DATE GREZZE.  
LE QUOTE DELLE SOGLIE, DEI DAVANZALI E ARCHITRAVI SONO DATE DA PAVIMENTO FINITO  
DI OGNI PIANO.**


**TUTTE LE MISURE DEVONO ESSERE CONTROLLATE DALL' ASSUNTORE SUL POSTO,  
EVENTUALI DIFFERENZE DEVONO ESSERE COMUNICATE TEMPESTIVAMENTE ALLA D.L.**

- |  |                                     |  |                                     |
|--|-------------------------------------|--|-------------------------------------|
|  | MURATURA IN CALCESTRUZZO ARMATO     |  | CONTROPARETE IN CARTONGESSO Tipo 2  |
|  | MURATURA IN MATTONI COTTO           |  | PARETE IN CARTONGESSO Tipo 3        |
|  | MURATURA IN MATTONI CALMO           |  | CONTROPARETE IN CARTONGESSO Tipo 4  |
|  | MURATURA IN MATTONI SILICO CALCAREI |  | ISOLAMENTO TERMICO A CAPPOTTO       |
|  | MURATURA IN MATTONI THERMUR         |  | ISOLAMENTO IN GETTO STYROFOAM 30 mm |
|  | PARETE IN CARTONGESSO Tipo 1        |  | ISOLAMENTO TERMICO A PLAFONE        |

- S. Quota filo superiore soglia da P.F.  
P. Quota parapetto grezzo da P.F.  
A. Quota filo inferiore architrave grezzo da P.F.  
D. Quota filo superiore davanzale esterno da P.F.  
P.F. Quota pavimento finito  
P.G. Quota pavimento grezzo

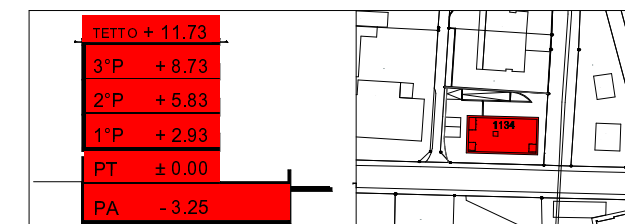

Data	Modifiche	Dis. / richiesto

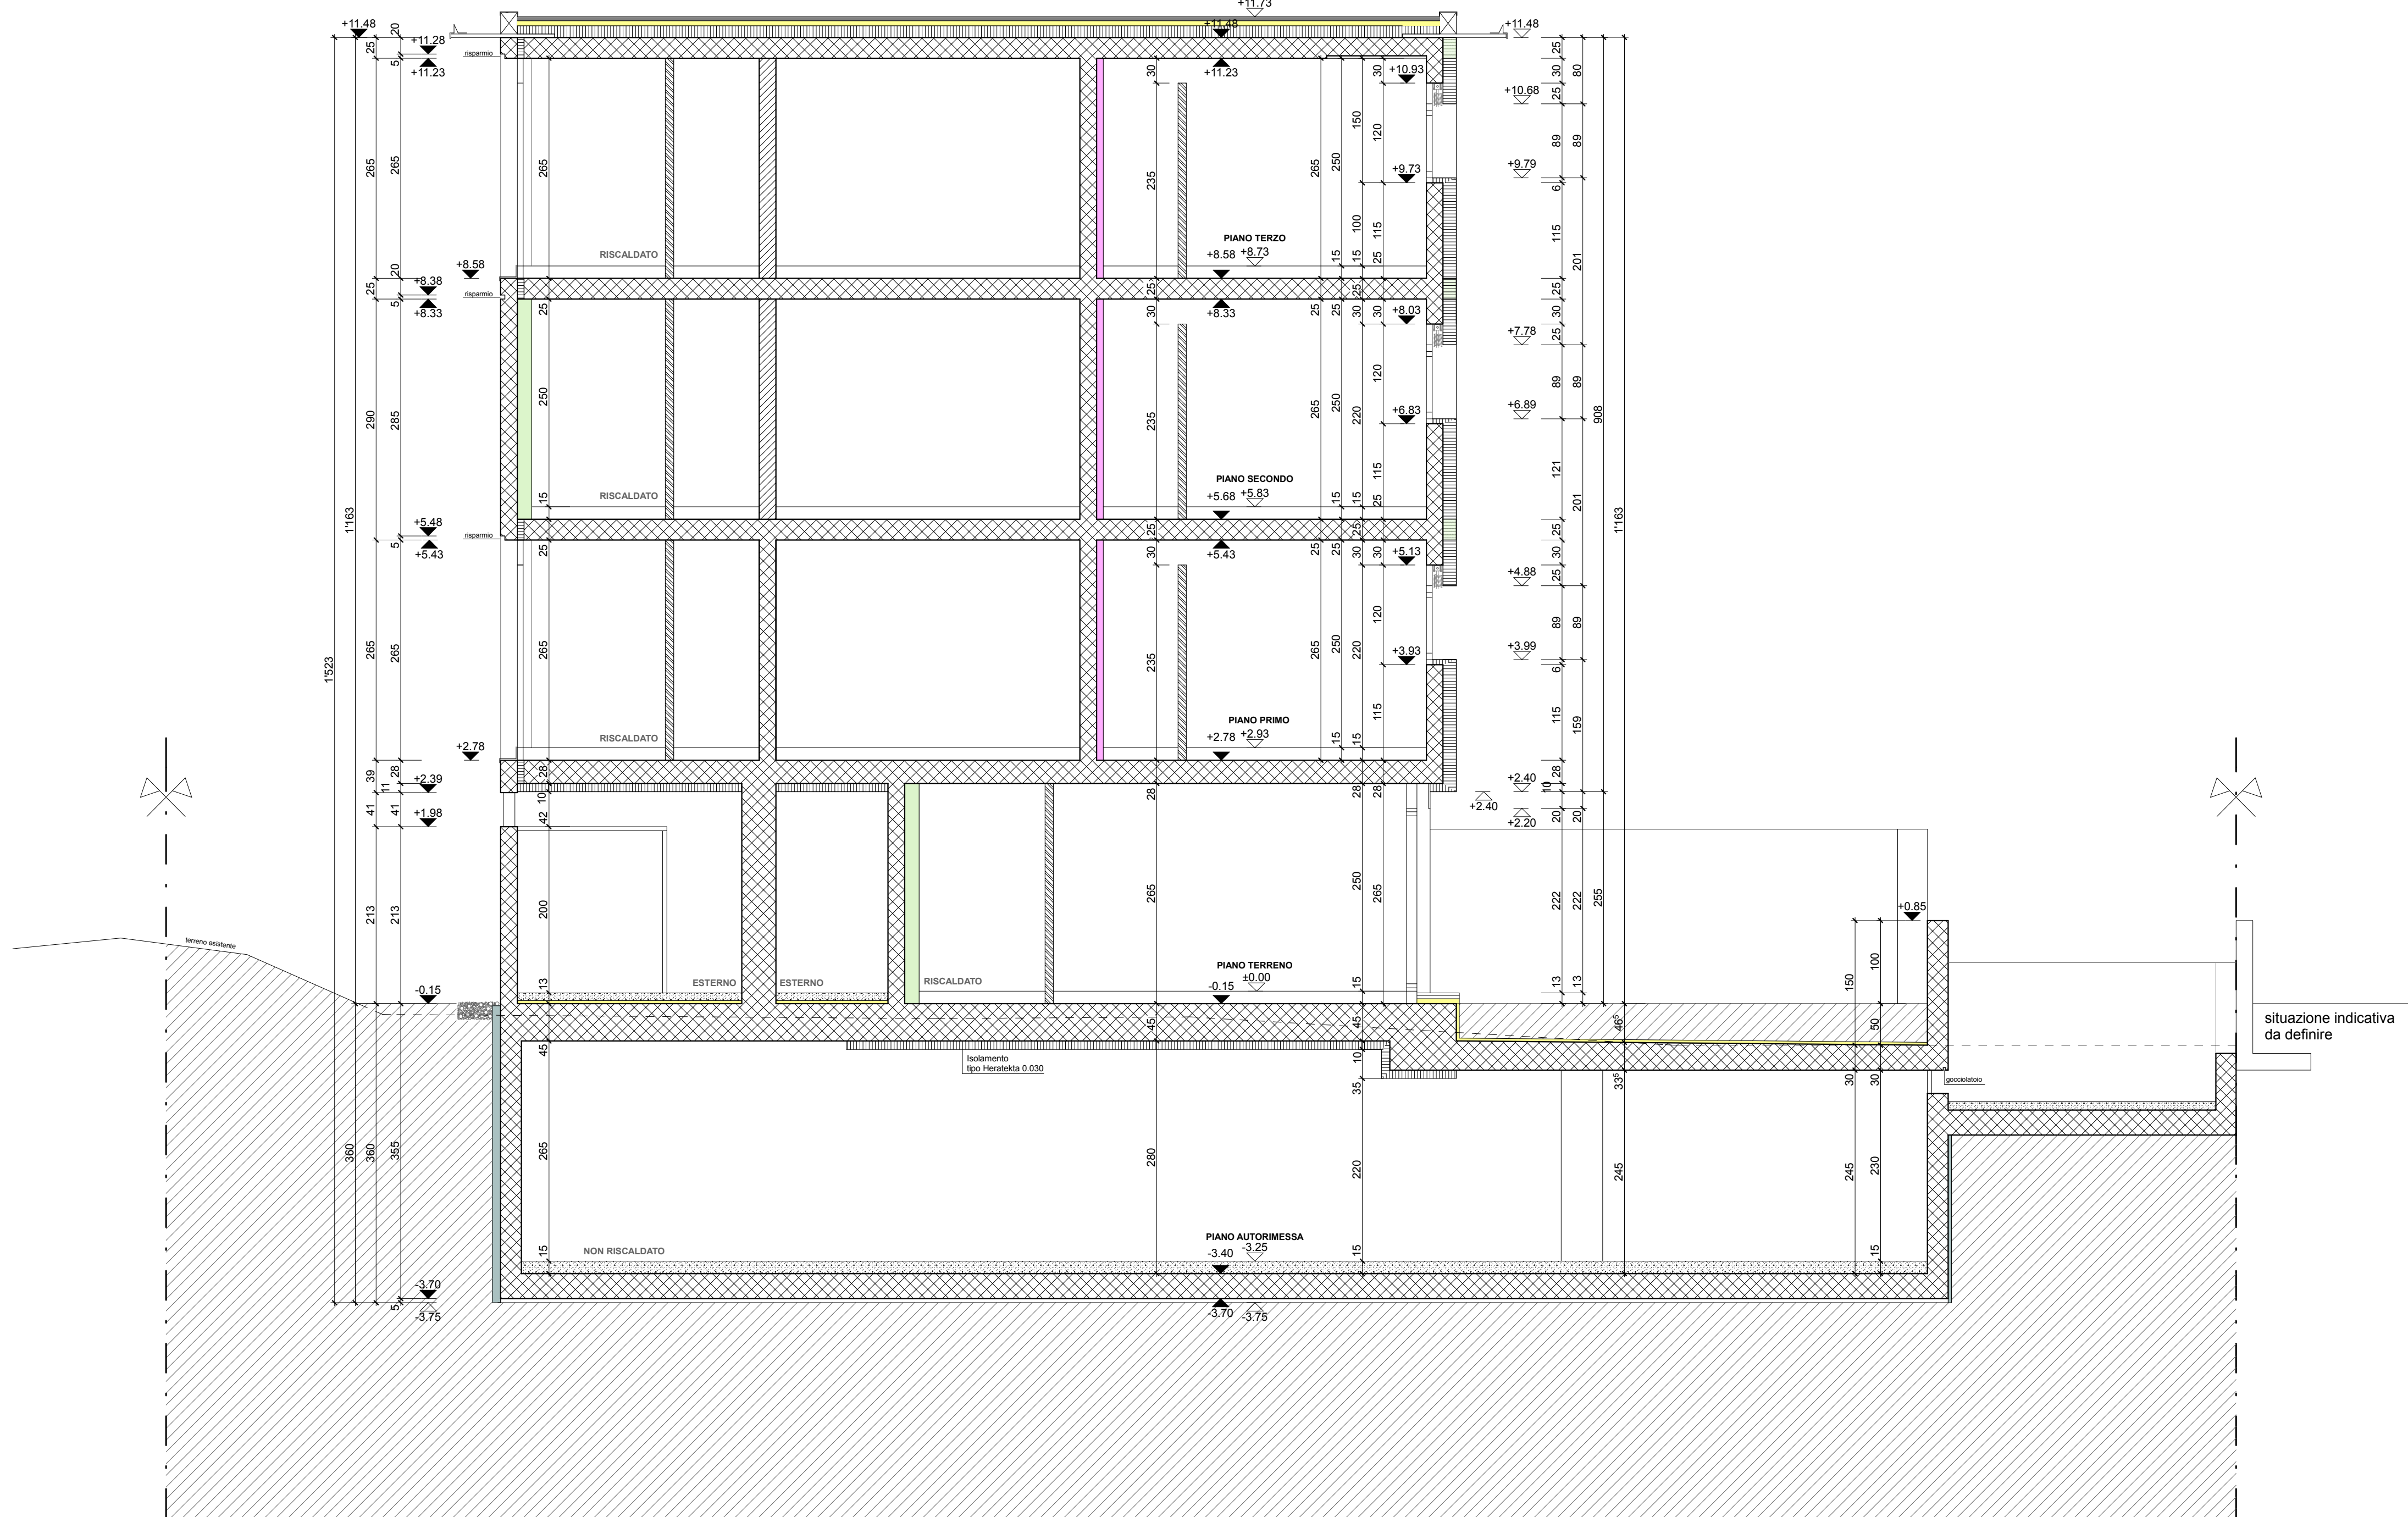

situazione indicativa da definire